

NAZWA I ADRES OBJEKTU BUDOWLANEGO:		PRZEBUDOWA DRUGI POWIATOWEJ NR 3719W (CZĘŚCIOWY) - GRANICA WOJEWÓDZTWA - DROGA (CZĘŚĆ SZCZĘTOWA) NA ODCIĄGU SZCZĘTOWO - GRANICA WOJEWÓDZTWA	
INWESTOR:	POWIAT SIERPECKI UL. ŚWIĘTOKRZYSKA 2A 09-200 SIERPC		
OPRACOWAŁ:	mgr inż. Arkadiusz Kłimowski		
Tytuł rys.:	PROJEKT ZAGOSPODAROWANIA TERENU		
Faza:	OPRACOWANIE TECHNICZNE		
BRANŻA:	DROGOWA		1.1
SKALA: 1:1000	DATA: SIERPIEŃ 2021	NR RYS.:	

LEGENDA

- OŚ DROGI
- KRAWĘDŹ JEZDNI
- POBOCZA
- 15 DZIAŁKI OBJĘTE OPRACOWANIEM
- LINIA GRANICZNA PASA DROGOWEGO DRUGI /
- GRANICE EVIDENCJNE DZIAŁEK

Zarząd Dróg Powiatowych  
w Sierpcu

uzgodniam / opiniuję  
bez uwag / z uwagami

dnia 28.10.2024r.

Rys. inż. A.A. Kł. 1, 2

DYREKTOR

Zarządu 1246

W Sierpcu

mgr inż. Arkadiusz Kłimowski

PPT km 0+000

droga powiatowa nr 3719W

kolonijna

318/1

315

24/3

80/4

80/1

124.6

124.5

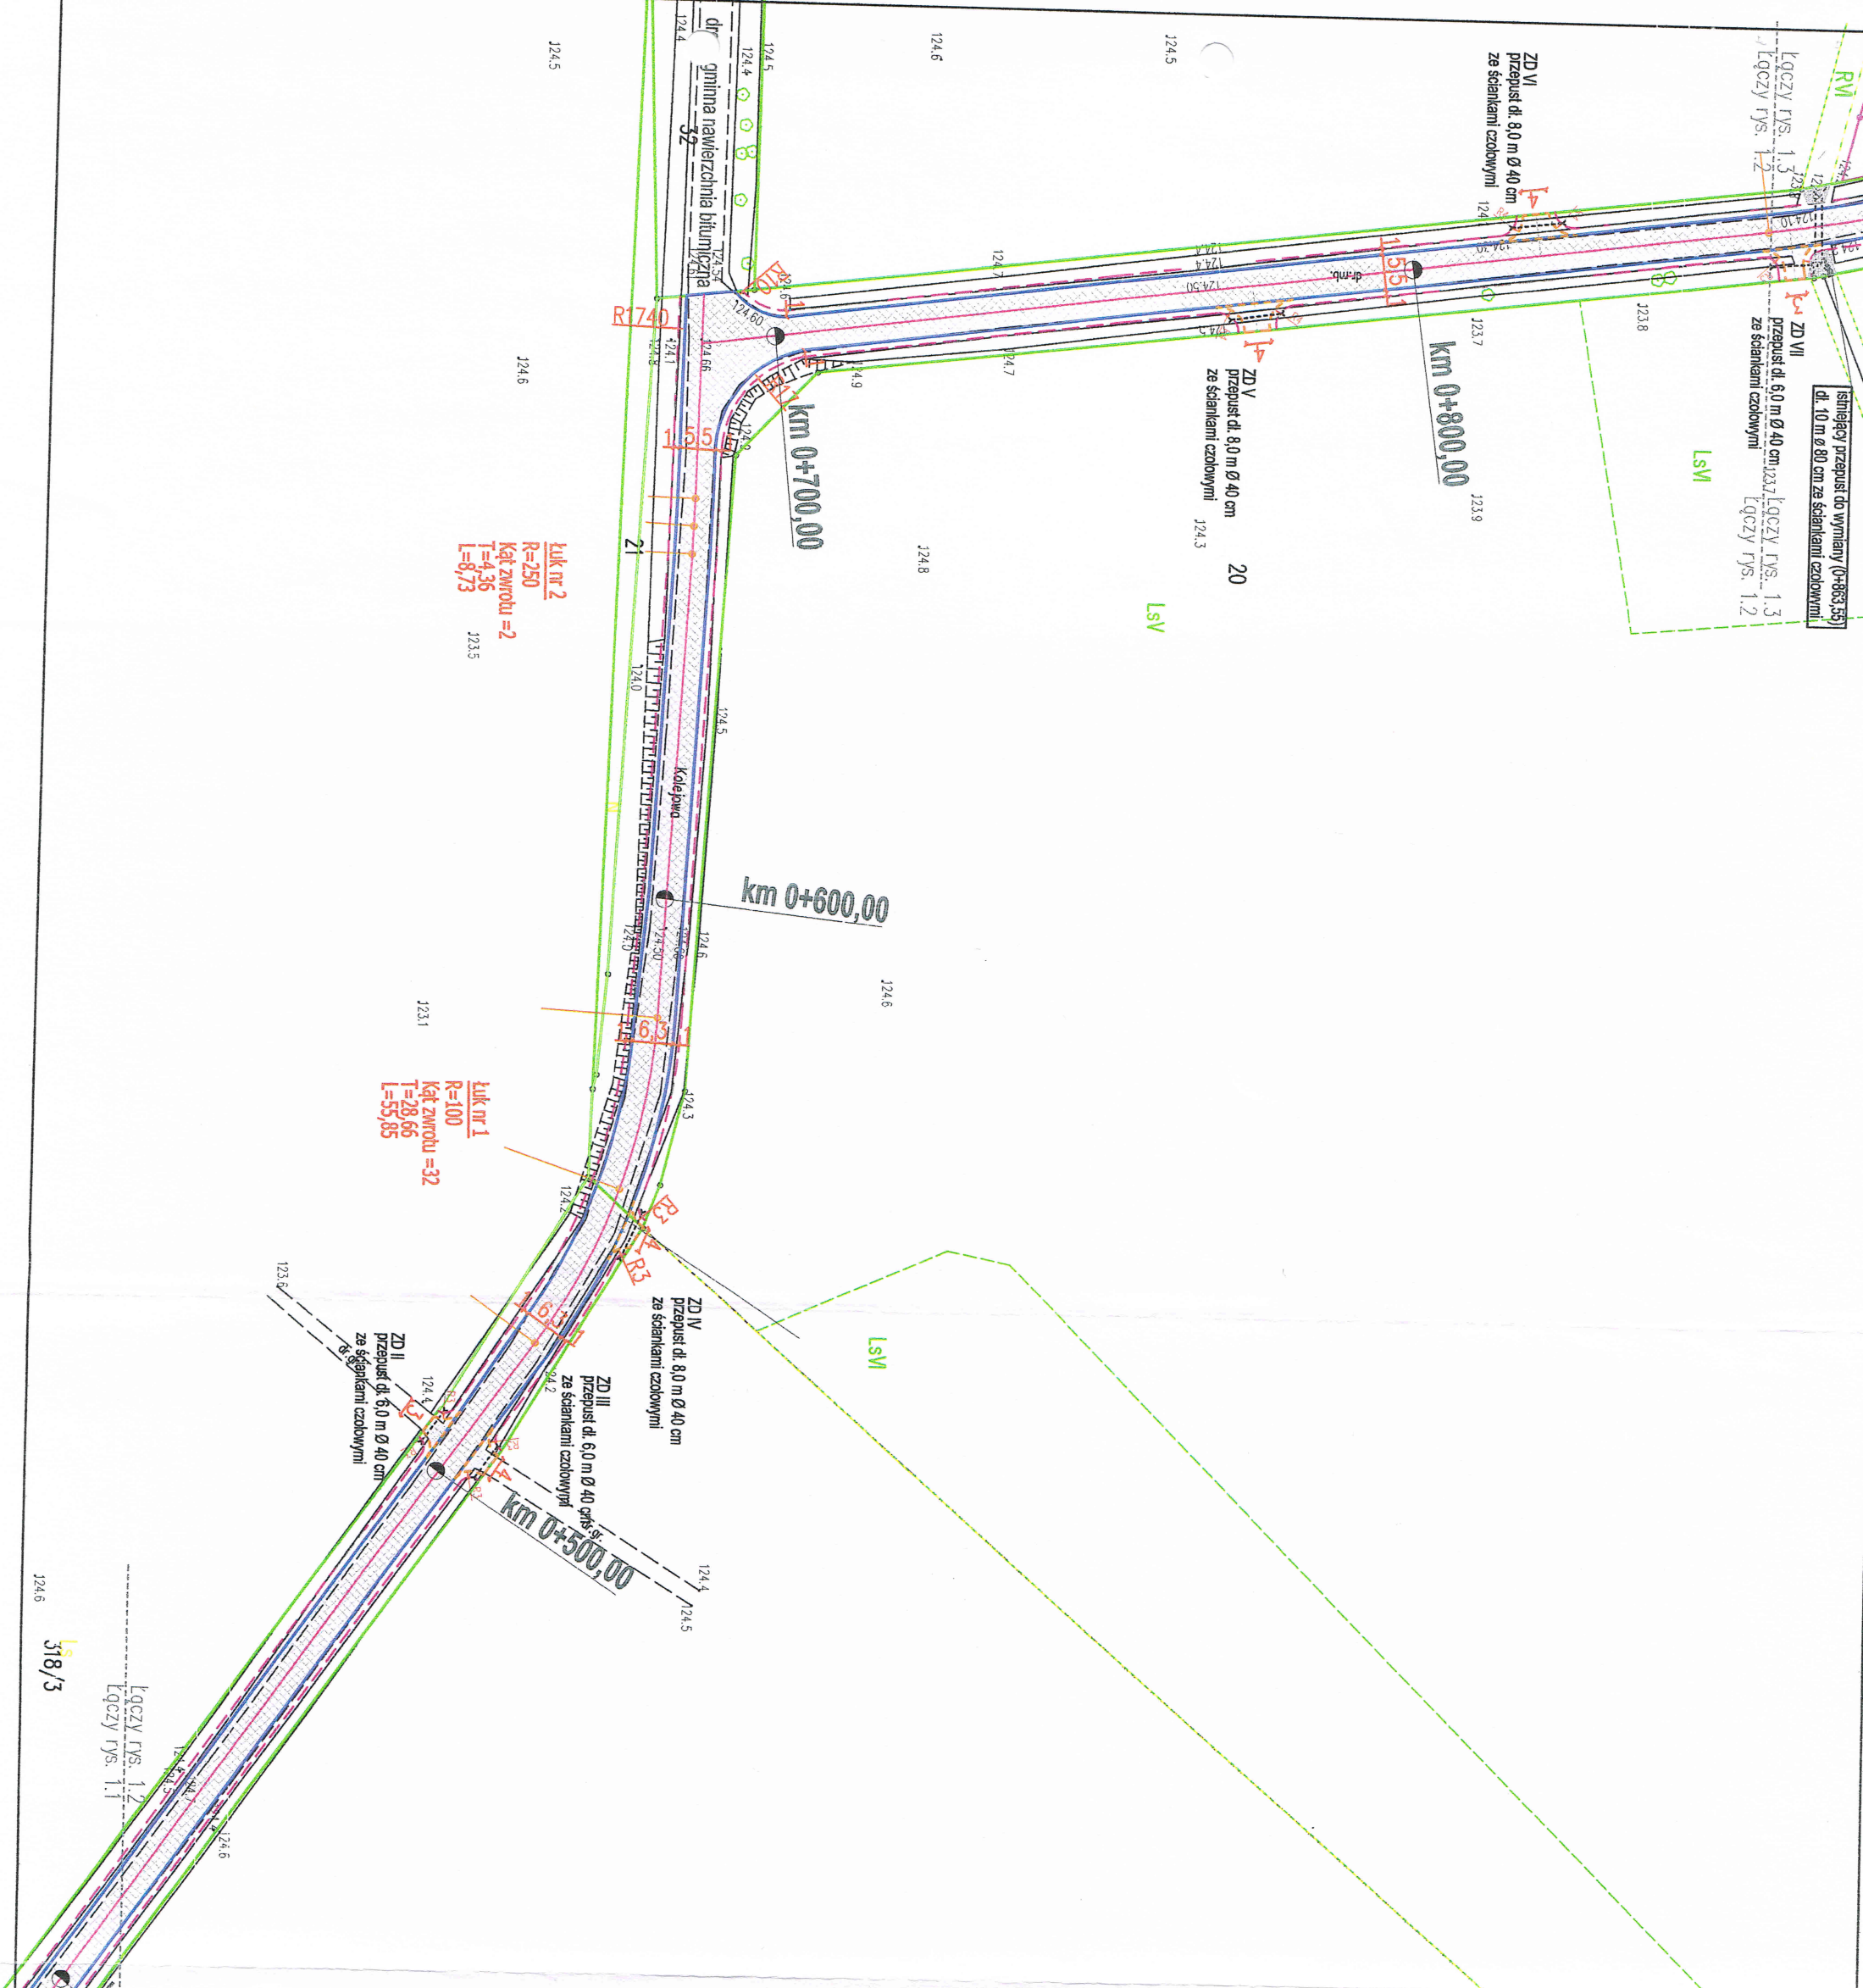

<b>MALZYNIA I ADRES</b>	<b>PRZEBUDOWA DROGI POWIATOWEJ, NR 375W (CZAJNISK DULY) -</b>		
<b>OBJEKTU</b>	<b>GRANICA WOJEWÓDZTWA - DROGA (GOSI) - SZCZYTOWOJ NA</b>		
<b>BUDOWLANEGO:</b>	<b>ODCIINKU SZCZYTOWO - GRANICA WOJEWÓDZTWA</b>		
<b>INWESTOR:</b>	<b>POWIAT SIERPECKI</b>		
	<b>UL. ŚWIĘTOKRZYSKA 2A</b>		
	<b>09-200 SIERPC</b>		
<b>OPRACOWAŁ:</b>	<i>mgr inż. Andrzej Klimowski</i>		
<b>TITUL RYS.:</b>	<b>PROJEKT ZAGOSPODAROWANIA TERENU</b>		
<b>FAZA:</b>	<b>OPRACOWANIE TECHNICZNE</b>		
<b>BRANŻA:</b>	<b>DROGOWA</b>		
<b>SKALA: 1:1000</b>	<b>DATA: SIERPIEŃ 2021</b>	<b>NR RYS.:</b>	<b>1.2</b>

- LEGENDA**
- OŚ DROGI
  - KRAJEDZ. JEZDNI
  - POBOCZA
  - 15 DZIAŁKI OBJĘTE OPRACOWANIEM
  - LINIA GRANICZNA PASA DROGOWEGO DROGI / GRANICE EVIDENCJNE DZIAŁEK


**Zarząd Dróg Powiatowych**  
**09-200 SIERPC**  
**UL. KOSZUTOWSKA 12**

318/3



NAZWA I ADRES OBIEKTU BUDOWLANEGO:		PRZEBUDOWA DRUGI PONIŻSZEJ NR 3719W (CZUMISIA DŁUŻY) - GRANICA WOJEWÓDZTWA - DROGA (OBSŁ. - SZCZYTOWA) NA ODCINKU SZCZYTOWO - GRANICA WOJEWÓDZTWA	
INWESTOR:		POWIAT SIERPECKI UL. ŚWIĘTOKRZYSKA 2A 09-200 SIERPC	
OPRACOWAŁ:		mgr inż. Arkadiusz Klimowski	
TYTUŁ RYS.:		PROJEKT ZAGOSPODAROWANIA TERENU	
FAZA:		OPRACOWANIE TECHNICZNE	
BRANŻ:		DROGOWA	
SKALA: 1:1000		DATA: SIERPIEŃ 2021	
		NR RYS.:	
		1.3	

- LEGENDA
- OŚ DRUGI
  - KRAWĘDZ JEDNI
  - POBOCZA
  - 15 DZIAŁKI OBJĘTE OPRACOWANIEM
  - LINIA GRANICZNA PASA DROGOWEGO DRUGI I GRANICE EVIDENCJNE DZIAŁEK

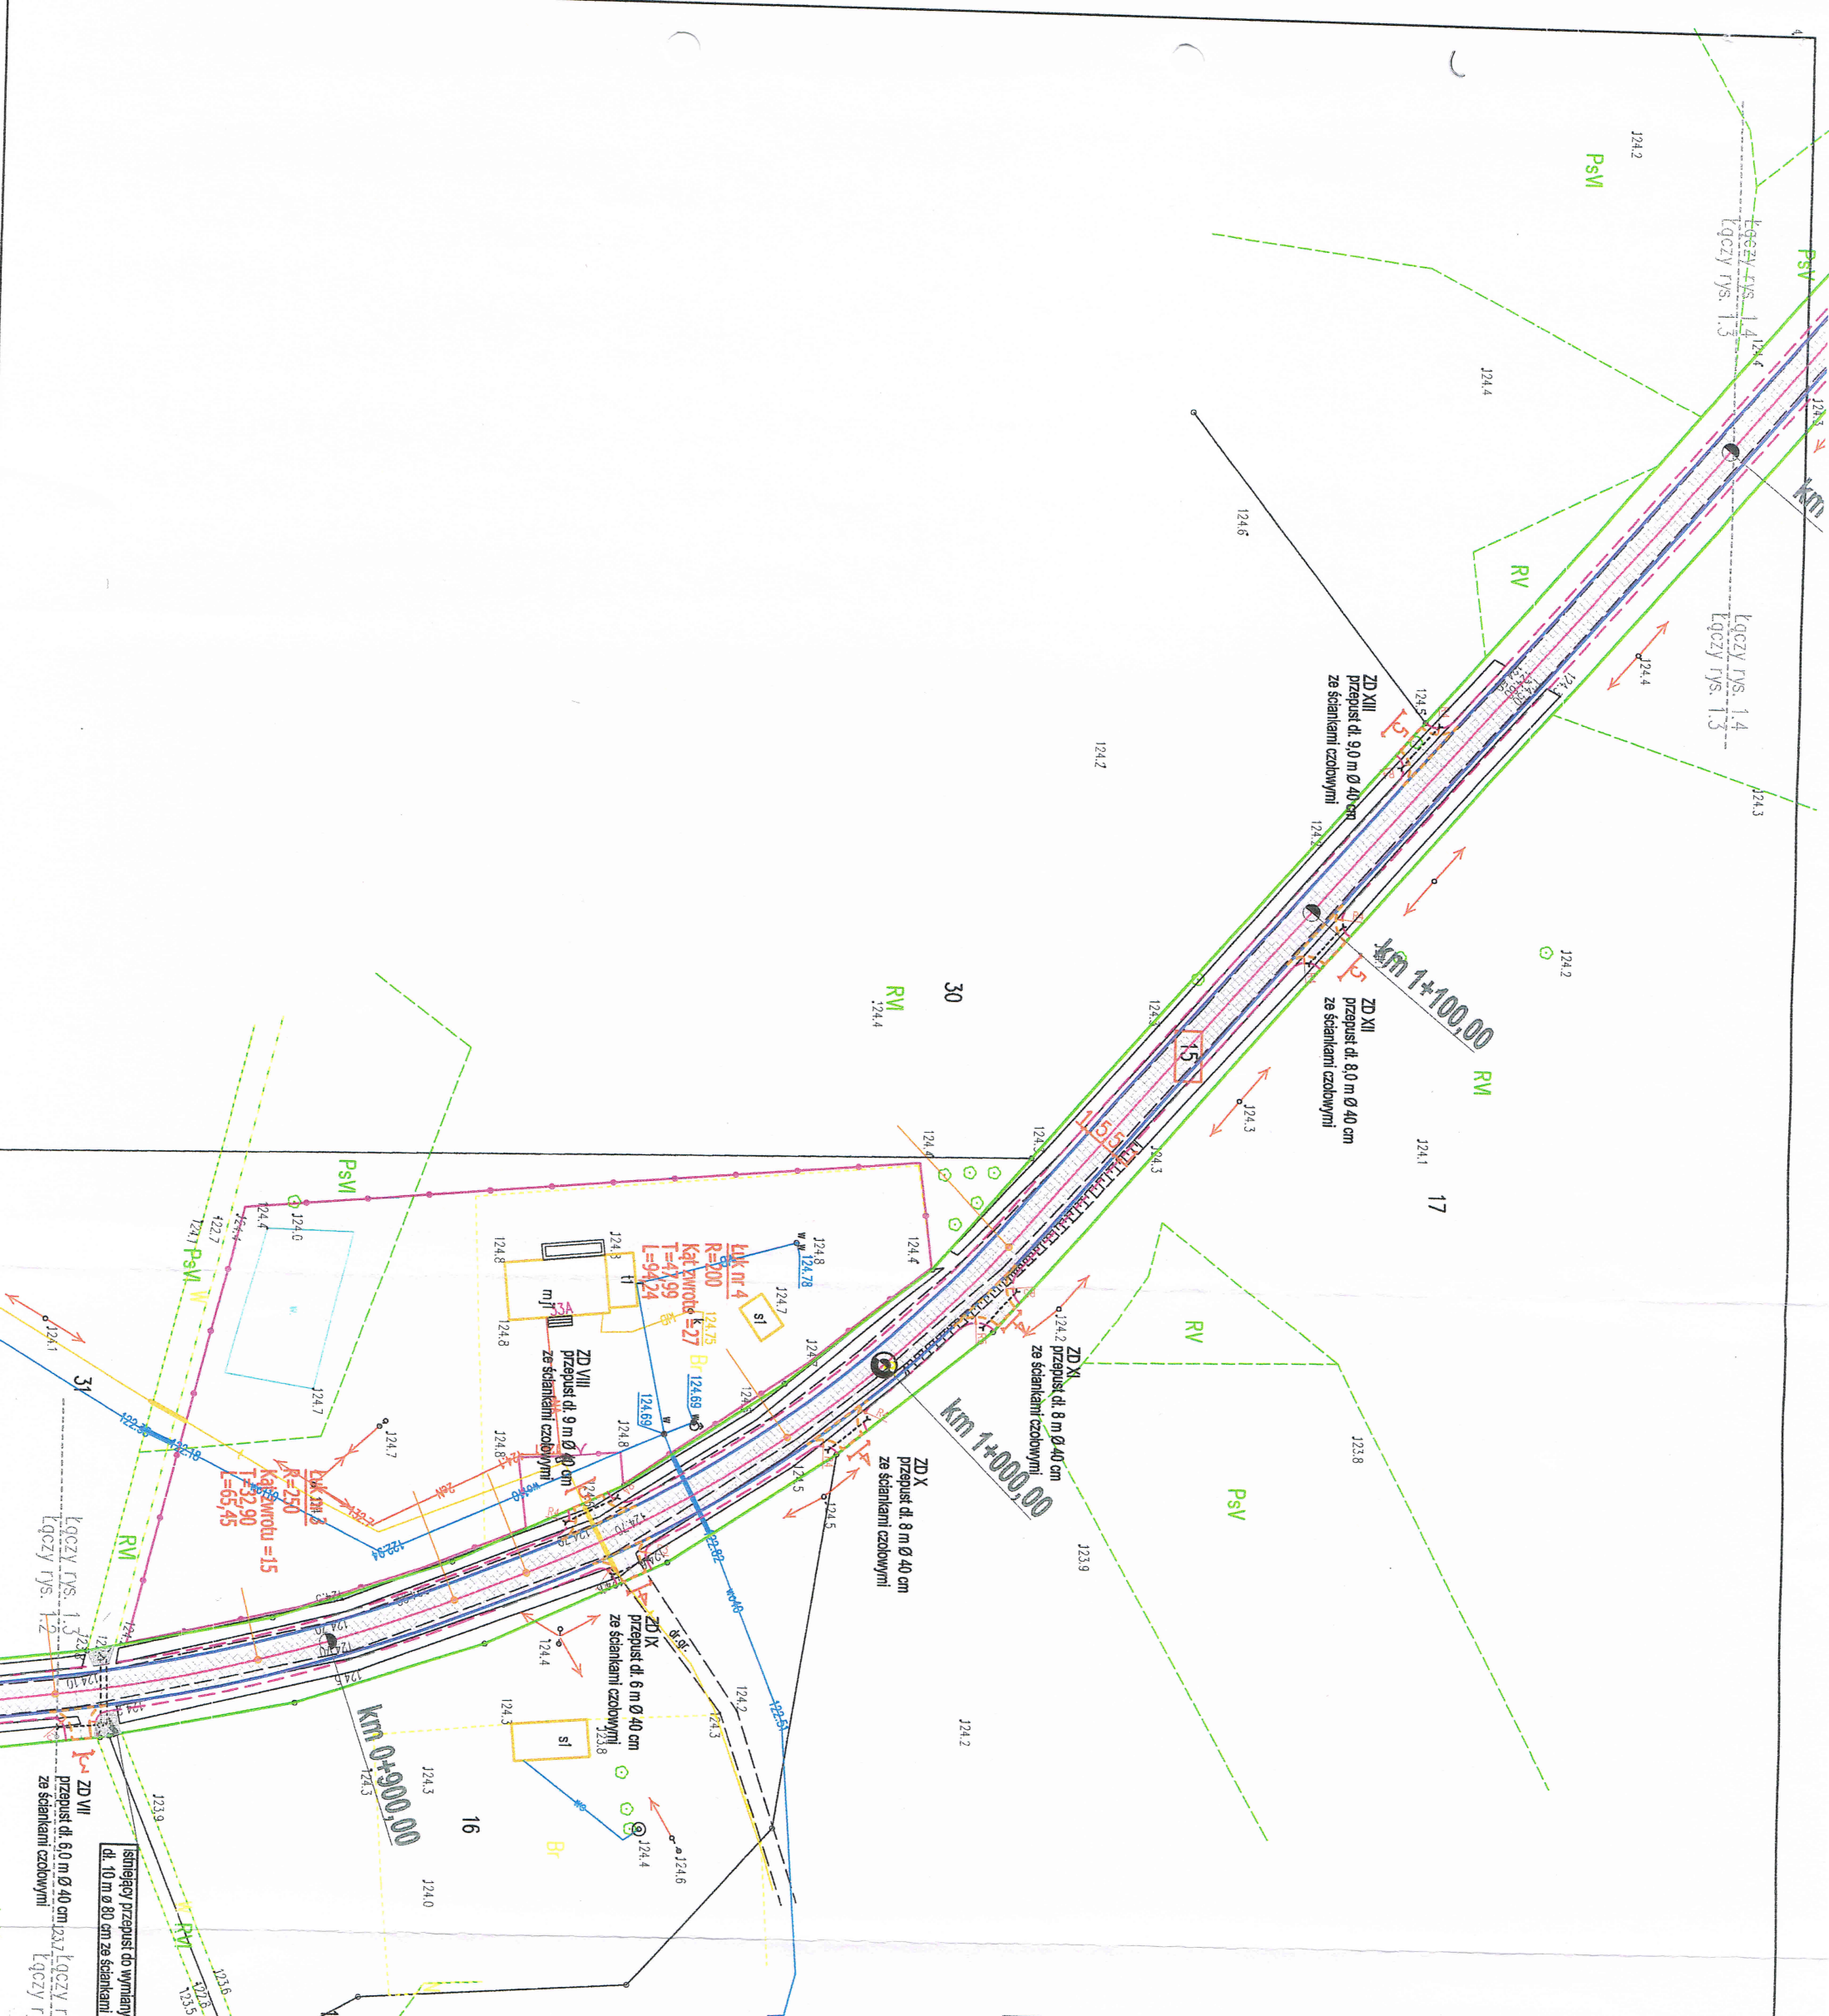


Zarząd Dróg Powiatowych  
09-200 SIERPC  
UL. KOSZARNA 1A



NAZWA I ADRES OBIEKTU BUDOWLANEGO:	PRZEBUDOWA DROGI POWIATOWEJ NR 371W (CZUMISK DULZY) - GRANICA WOJEWÓDZTWA - DROGA (GOŁYSK - SZCZUTOWO) NA ODCINKU SZCZUTOWO - GRANICA WOJEWÓDZTWA
INWESTOR:	POWIAT SIERPECKI UL. ŚWIEŹOKRZYSKA 2A 09-200 SIERPC
OPRACOWAŁ:	mgr inż. Arkadiusz Klimowski
Tytuł rys.:	PROJEKT ZAGOSPODAROWANIA TERENU
FAZA:	OPRACOWANIE TECHNICZNE
BRANŻA:	DROGOWA
SKALA: 1:1000	DATA: SIERPIEŃ 2021 NR RYS.: 1.4

- LEGENDA
- OŚ DROGI
  - KRAWĘDŹ JEZDNI
  - POBOCZA
  - 15 — DZIAŁKI OBJĘTE OPRACOWANIEM
  - LINIA GRANICZNA PASA DROGOWEGO DROGI / GRANICE EVIDENCyjne DZIAŁEK
  - ✕ — DRZEWA NIE ISTNIEJĄCE W TERENIE / KARPY DO WYCIECIA

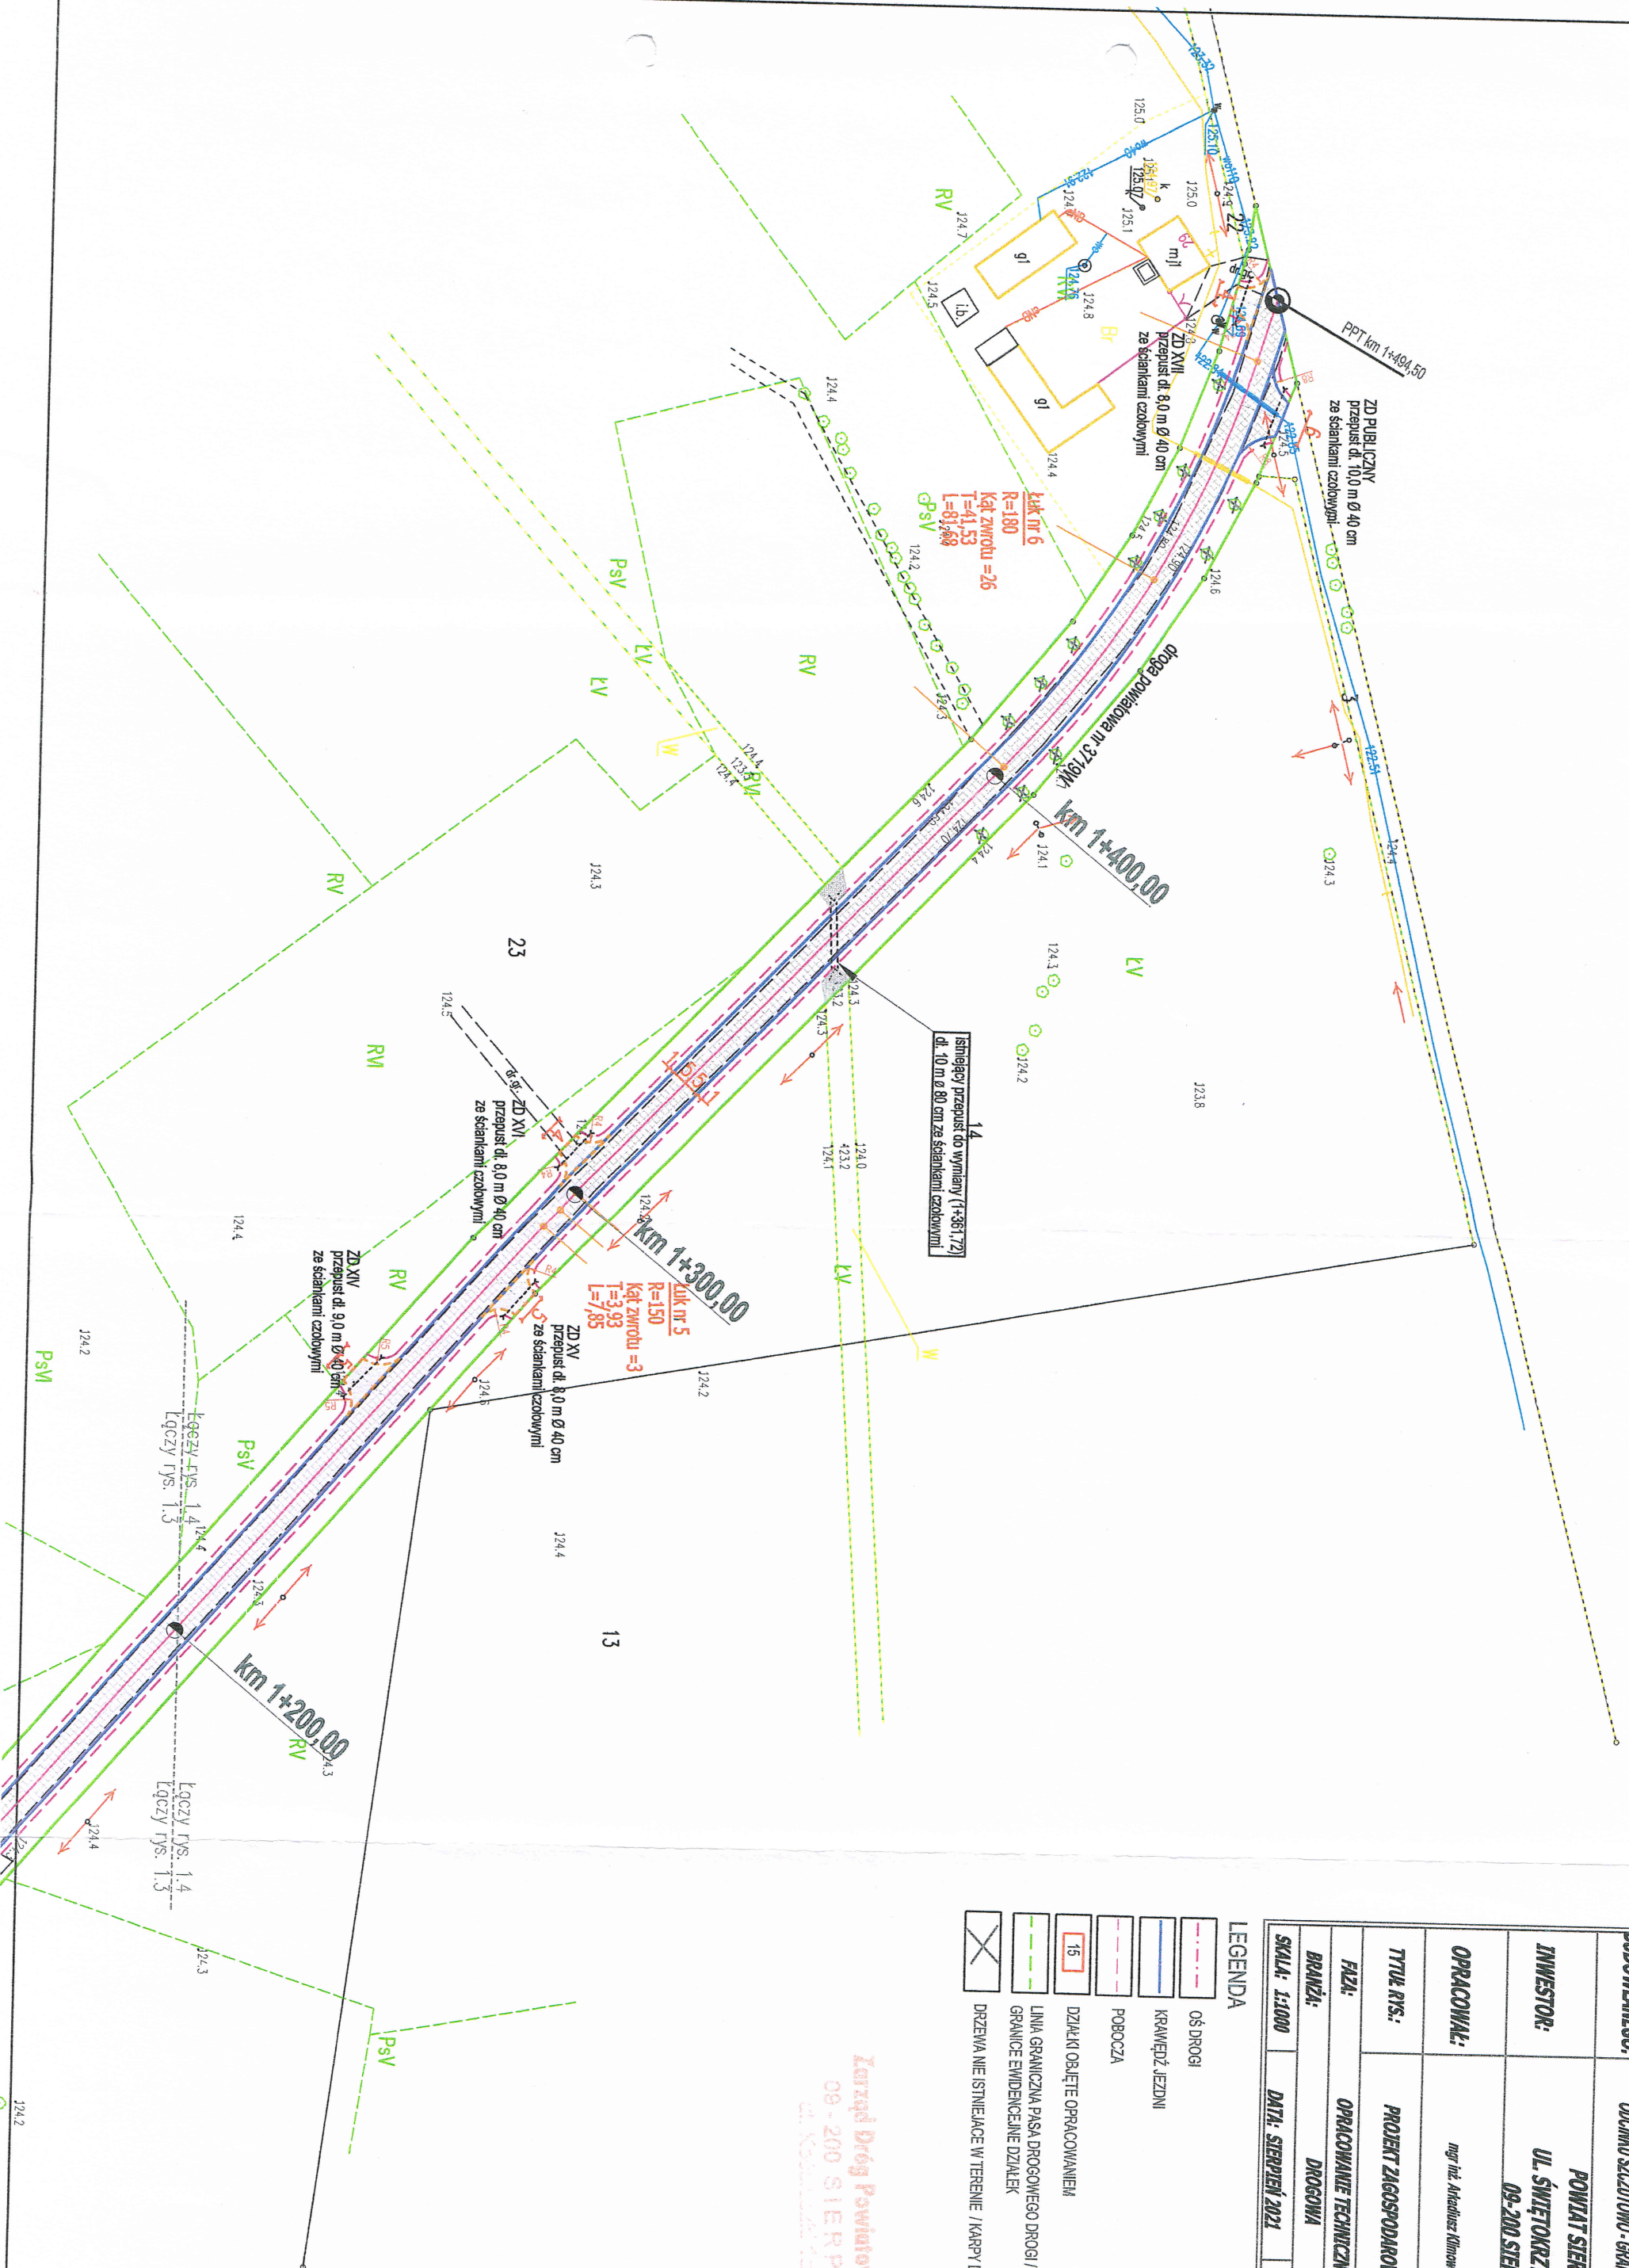


Zarząd Dróg Powiatowych  
09-200 SIERPC  
dr. KOSZCZULSKI 25



**PRZEKRÓJ A-A**

dla  $R \geq 250$  i - jak na prostej  
dla  $220 > R \geq 150$  i = 3%  
dla  $75 < R < 100$  i = 4%

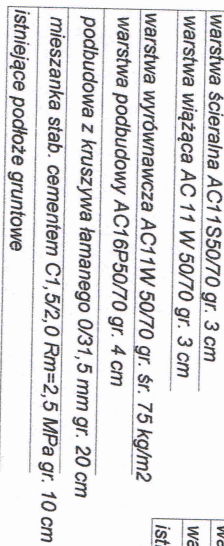

PRZEBUDOWA DROGI POWIATOWEJ NR 3719W (CZUMSK DUŻY) -  
GRANICA WOJEWÓDZTWA - DROGA (GÓJSK - SZCZYTOWO)  
NA ODCINKU SZCZYTOWO - GRANICA WOJEWÓDZTWA  
GMINA SIERPC POWIAT SIERPECKI

**POWIAT SIERPECKI**  
**ul. ŚWIĘTOKRZYSKA 2A**  
**09-200 SIERPC**

**Arkadiusz Klimowski**  
**PODPIS:**

## PRZEKRÓJ POPRZECZNY KONSTRUKCJA

NR RYS.:

5

DATA: 08.2021