
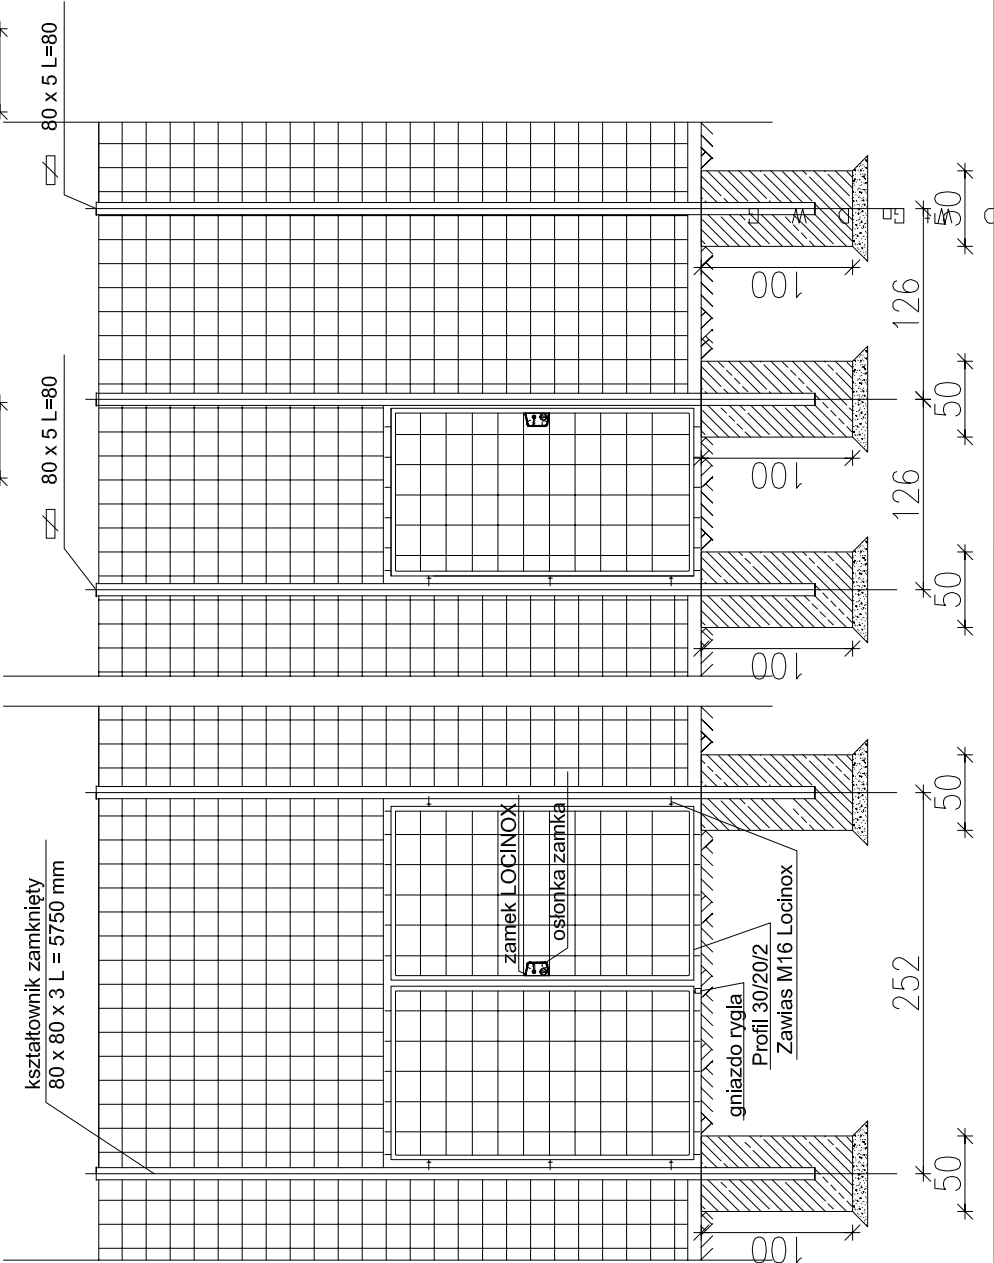
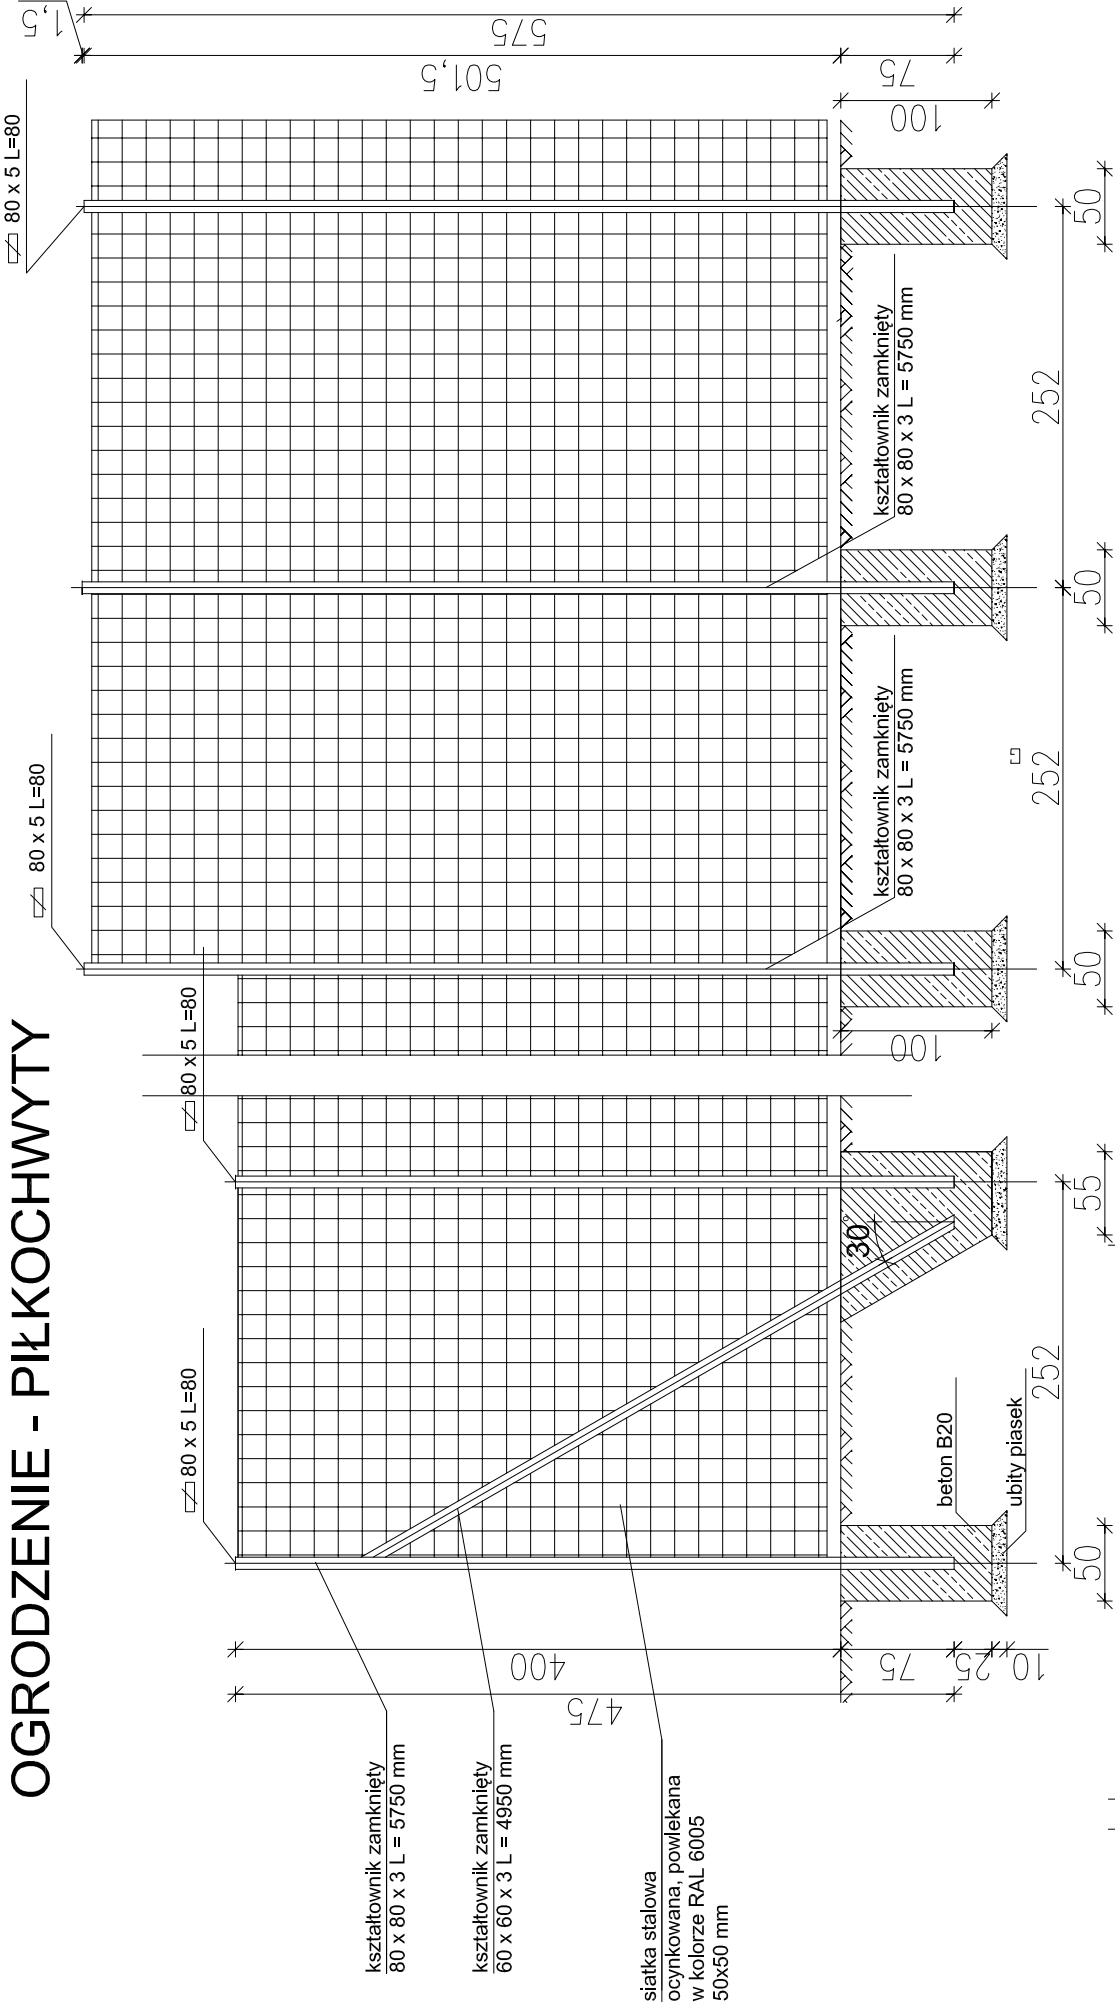


OGRODZENIE - PIŁKOCHWYTY

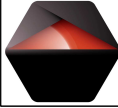

	PRACOWNIA ARCHITEKTONICZNA WOJCIECHA KORNAŃOWSKIEGO Sp. z o.o. 02-804 WARSZAWA, UL. GZEGZÓŁKI 6 tel./fax (022) 644 69 87, (022) 641 60 36 tel. kom. +48 500 326 310; e-mail: info@kornatowski.pl	
	BOISKO WIELOFUNKCYJNE WRAZ Z TOWARZYSZĄCĄ INFRASTRUKTURĄ SPORTOWĄ NA TERENIE LICEUM OGÓLNOKSZTAŁCĄCEGO W SIERPCU UL. SUCHARSKIEGO 2, 02-900 SIERPC dz. nr ew. 3825/1 i 3825/2 obręb Sierpc, województwo mazowieckie Kategoria obiektu budowlanego VIII	
INWESTOR	STAROSTWO POWIATOWE W SIERPCU UL. ŚWIĘTOKRZYSKA 2a, 02-900 SIERPC	
FAZA	PROJEKT BUDOWLANY	
BRANŻA	ARCHITEKTURA	
AUTOR	arch. ADAM DZIEDZICKI upr. proj. MA/066/08 W SPECJALNOŚCI PROJEKTOWANIE ARCHITEKTONICZNE WPIS DO MOIA POD NR 1991	
SPRAWDZAJĄCY	arch. JAROSŁAW WYSZYŃSKI upr.proj. 6/WPOKK/2012 W SPECJALNOŚCI ARCHITEKTONICZNEJ WPIS DO MOIA POD NR WP-0928	
TYTUŁ	OGRODZENIE - PIŁKOCHWYTY	
WSPÓŁPRACA PROJEKTOWA	arch. JANINA MARCINIAK-WOLSKA	
DATA	VIII.2019 r.	SKALA 1: 50
EDYCJA:	B	NUMER RYSUNKU A-11
WZKŁAD PRACY AUTORSKIE, ZASTRZEŻENIE - ŻADNA CZĘŚĆ TEGO RYSUNKU NIE MOŻE BYĆ REPRODUKOWANA, PRZESYŁANA, PRZEDKAZYWANA, DRUKOWANA, WYKORZYSTANA W INNYM CELU BEZ WZGLĘDU NA FORMĘ I SPOSÓB WYKORZYSTANIA. Upr. z dn. 04.02.1994r.		