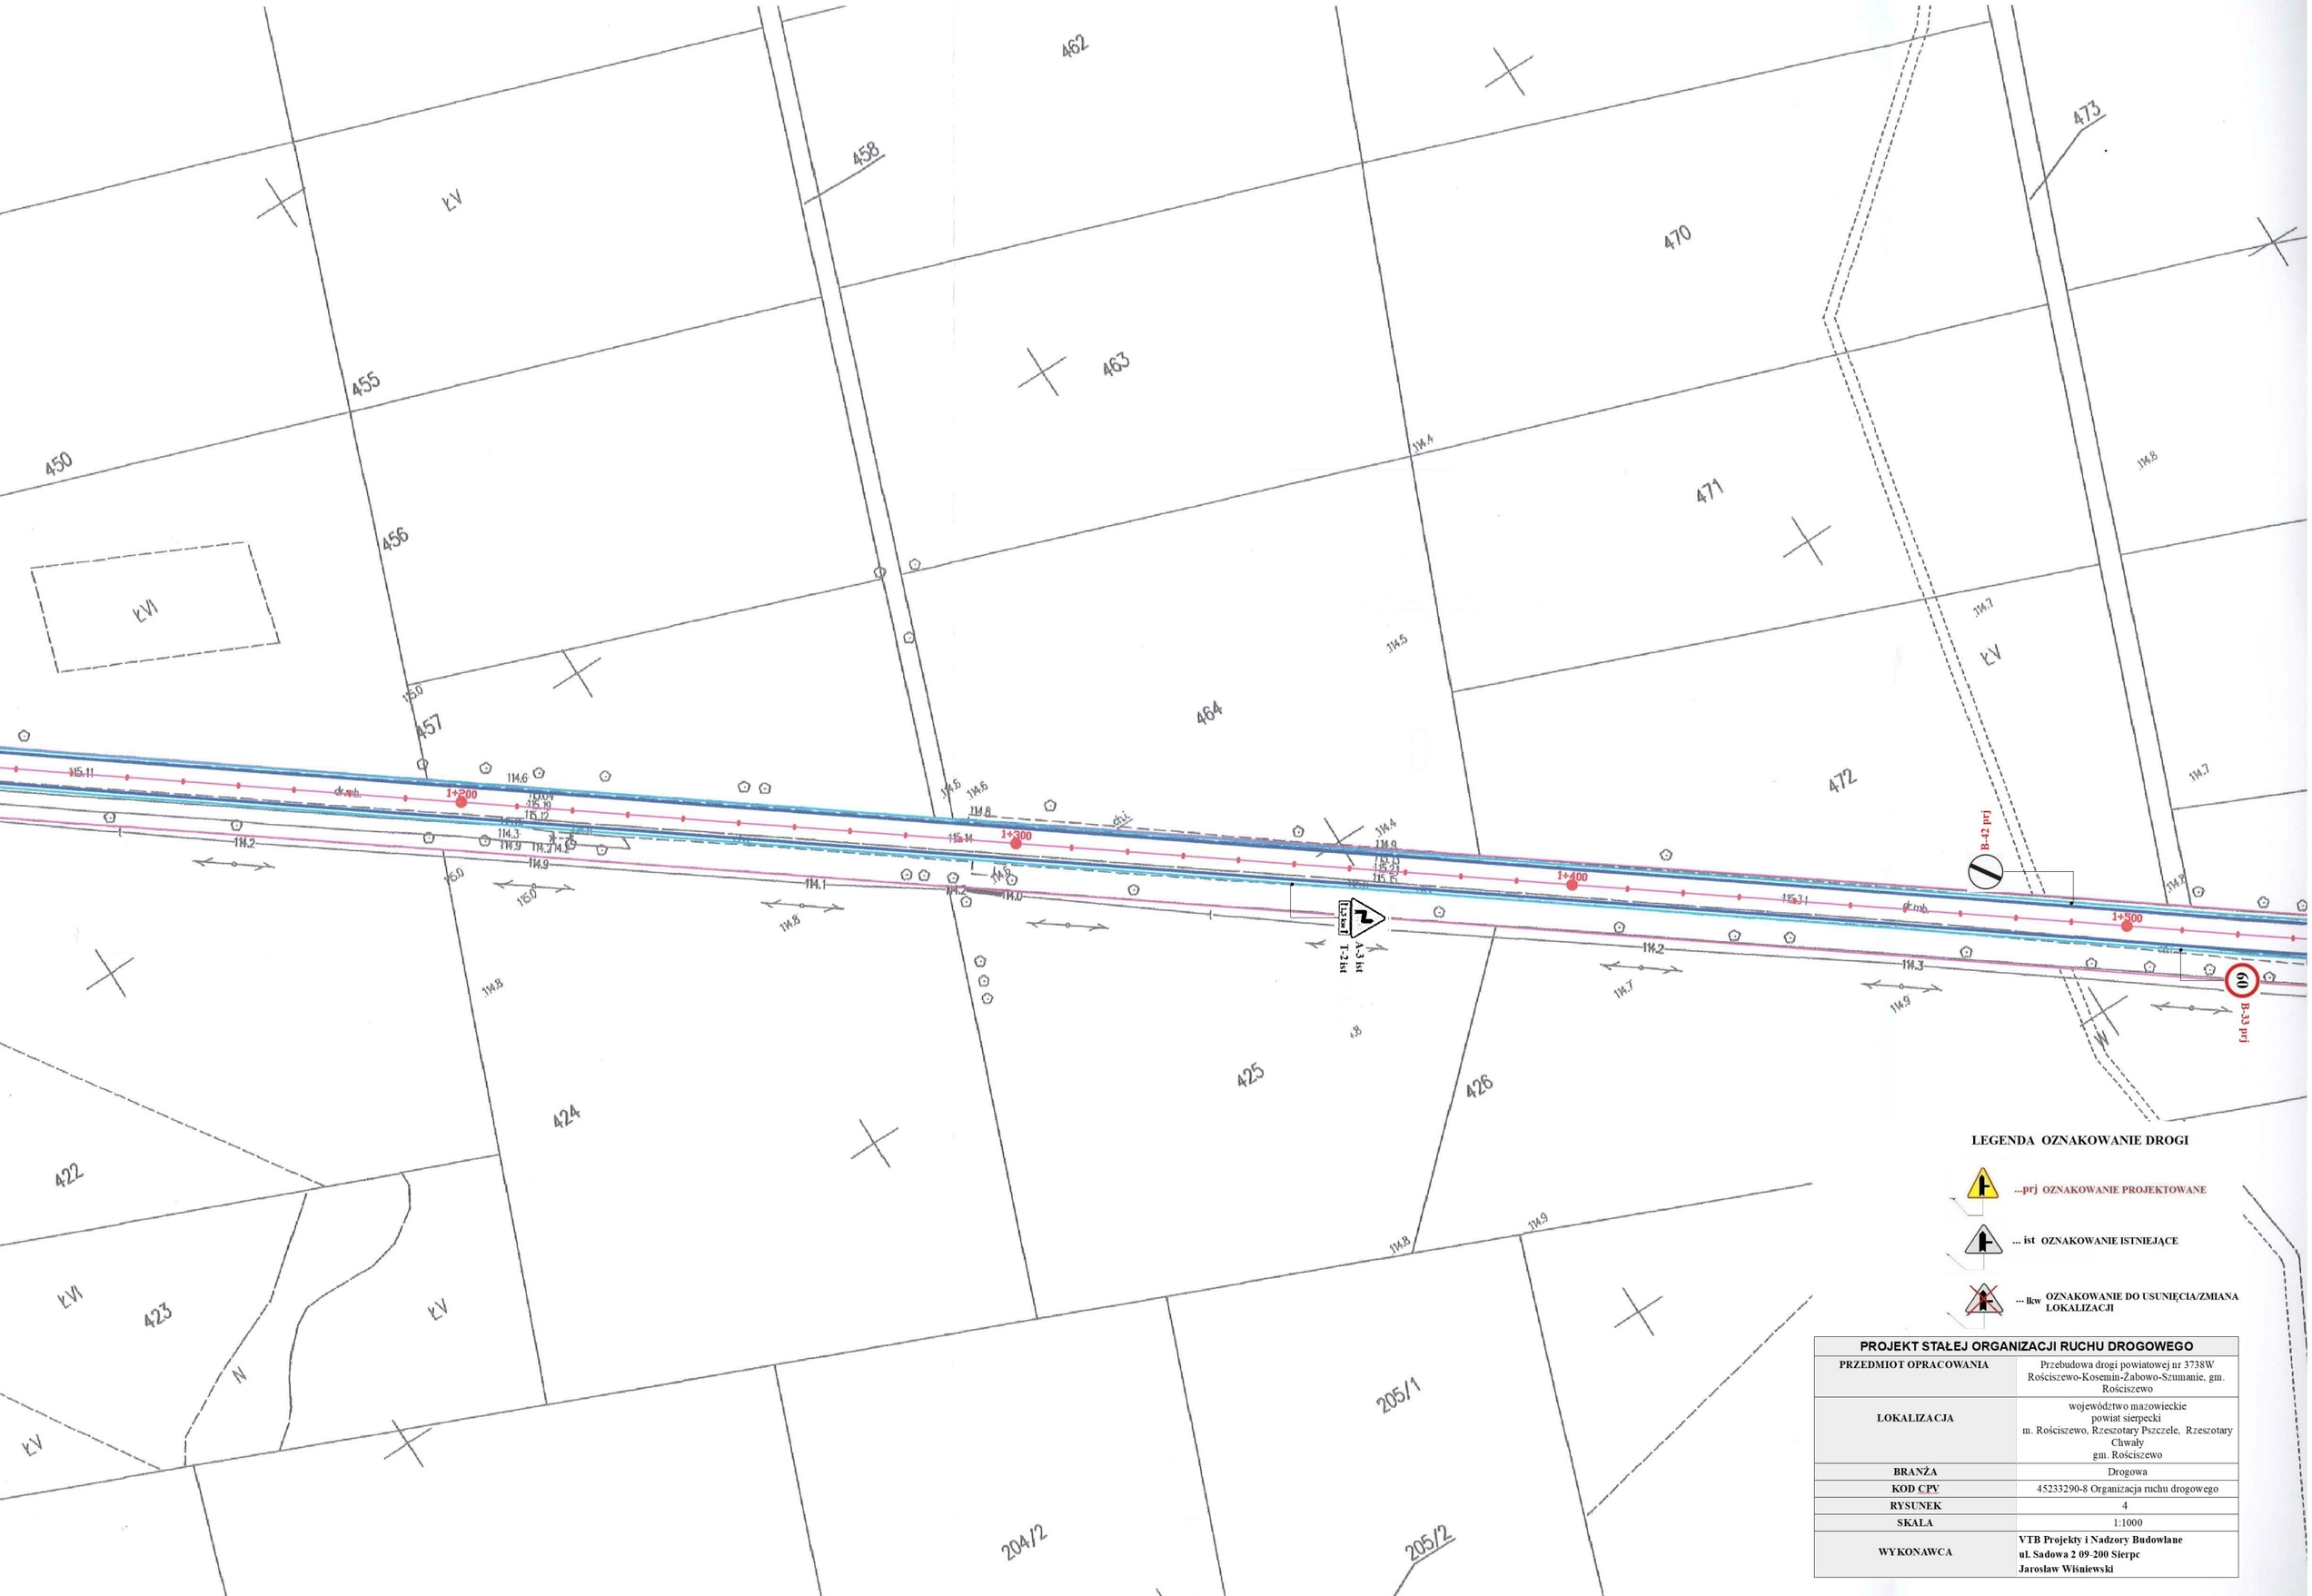

LEGENDA OZNAKOWANIE DROGI

...prj **OZNAKOWANIE PROJEKTOWANE**

... ist **OZNAKOWANIE ISTNIEJĄCE**

... lkw **OZNAKOWANIE DO USUNIĘCIA/ZMIANA LOKALIZACJI**

PROJEKT STAŁEJ ORGANIZACJI RUCHU DROGOWEGO	
PRZEDMIOT OPRACOWANIA	Przebudowa drogi powiatowej nr 3738W Rościszewo-Kosemin-Żabowo-Szumanie, gm. Rościszewo
LOKALIZACJA	województwo mazowieckie powiat sierpecki m. Rościszewo, Rzeszotary Pszczele, Rzeszotary Chwały gm. Rościszewo
BRANŻA	Drogowa
KOD CPV	45233290-8 Organizacja ruchu drogowego
RYSUNEK	4
SKALA	1:1000
WYKONAWCA	**VTB Projekty i Nadzory Budowlane** **ul. Sadowa 2 09-200 Sierpc** **Jarosław Wiśniewski**